

GESCHOSS

EG

MIETFLÄCHE

1'414 m²

NUTZUNG

Retail

Beratung und Vermietung




Rämistrasse 8
8001 Zürich
044 266 68 50

Aeschengraben 29
4051 Basel
061 225 42 98

Kontakt Retailflächen

Stefano Urban
stefano.urban@partnerrealestate.ch

hauptpost-basel.ch

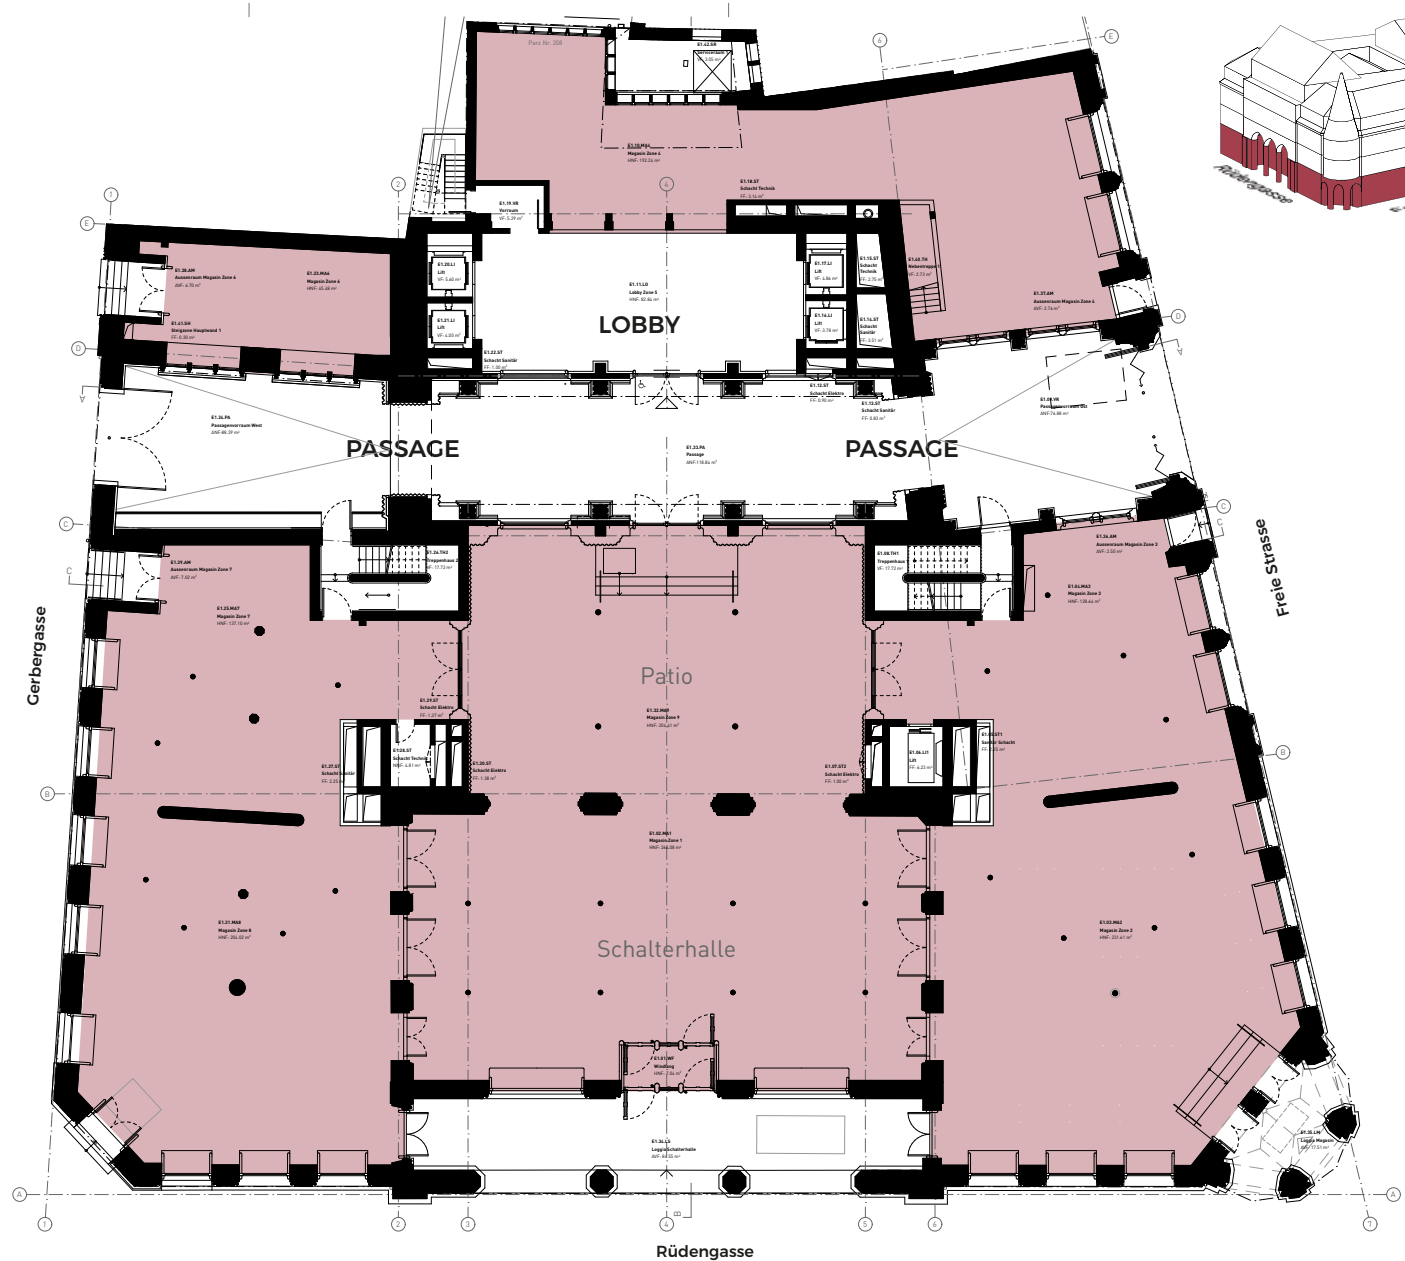

Änderungen und Abweichungen gegenüber den publizierten Angaben bleiben ausdrücklich vorbehalten.